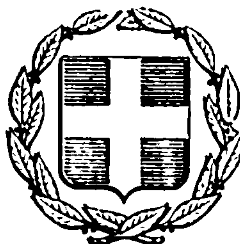


ΕΦΗΜΕΡΙΣ ΤΗΣ ΚΥΒΕΡΝΗΣΕΩΣ
ΤΗΣ ΕΛΛΗΝΙΚΗΣ ΔΗΜΟΚΡΑΤΙΑΣ

ΕΝ ΑΘΗΝΑΙΣ ΤΗ 23 ΔΕΚΕΜΒΡΙΟΥ 1976 | ΤΕΥΧΟΣ ΤΕΤΑΡΤΟΝ | ΑΡΙΘΜΟΣ ΦΥΛΛΟΥ 424

ΠΕΡΙΕΧΟΜΕΝΑ

ΑΠΑΛΛΟΤΡΙΩΣΕΙΣ

ΑΠΟΦΑΣΕΙΣ

ΑΝΑΚΟΙΝΩΣΕΙΣ

ΠΟΛΕΟΔΟΜΙΑ

ΔΙΑΤΑΓΜΑΤΑ

ΑΝΑΚΟΙΝΩΣΕΙΣ

ΑΠΑΛΛΟΤΡΙΩΣΕΙΣ

ΑΠΟΦΑΣΕΙΣ

Ἀριθ. 12627 (1)

Περὶ ἀναγκαστικῆς ἀπαλλοτριώσεως ἐκτάσεως 14.948 μ² πρὸς κατασκευὴν τῆς τάφρου 4.Α (3), 3.Α (10) κ.λ.π. τοῦ ἔργου Νοτίας Ζώνης Καταιονισμοῦ Πηνειοῦ Ἠλείας.

Ο ΝΟΜΑΡΧΗΣ ΗΛΕΙΑΣ

Ἔχοντες ὑπ' ὄψει :

1. Τὰς διατάξεις τοῦ Ν.Δ. 797/71 «περὶ ἀναγκαστικῶν ἀπαλλοτριώσεων ἐν συνδυασμῷ πρὸς τὰς διατάξεις τοῦ ὑπ' ἀριθ. 139/71 Β.Δ. «περὶ ἁρμοδιότητος τῶν Νομαρχῶν πρὸς κήρυξιν ἀναγκαστικῶν τινων ἀπαλλοτριώσεων.

2. Τὰς διατάξεις τοῦ ἄρθρου 33 τοῦ Ν. Δ/τος 3881/58 «περὶ Ἐγγείων Βελτιώσεων».

3. Τὴν ὑπ' ἀριθ. Α. 22505/28.8.1975 ἀπόφασιν τῆς Νομαρχίας Ἠλείας.

4. Τὰς ὑπ' ἀριθ. 4516/16.11.76 καὶ 4623/26.11.76 ἀναφορὰς τῆς 1ης Υ.Ε.Κ.Ε. Πατρῶν, ἀποφασίζομεν :

Κηρύσσομεν ἀναγκαστικῶς ἀπαλλοτριωτέαν λόγῳ δημοσίας ὠφελείας, ἤτοι διὰ τὴν κατασκευὴν τῆς τάφρου 4.Α

(3), 3.Α. (10) κ.λ.π. τοῦ ἔργου Νοτίας Ζώνης Καταιονισμοῦ Πηνειοῦ Ἠλείας, ἀγροτικὴν ἔκτασιν 14.948 Μ2, ὡς ἐμφαίνεται εἰς τὸ ἀπὸ 25.10.76 καὶ ὑπὸ κλίμακα : 1 : 2.000 κτηματολογικὸν διάγραμμα καὶ τῷ οἰκείῳ κτηματολογικῷ πίνακι τοῦ συντάξαντος Μηχανικοῦ Κ. Ράπτη δεόντως τεθεωρημένων ὑπὸ τοῦ Προϊσταμένου τῆς 1ης Υ.Ε.Κ.Ε. Πατρῶν.

Ἡ ἀπαλλοτρίωσις κηρύσσεται δαπάναις τοῦ Δημοσίου, θέλει δὲ ἀντιμετωπισθῇ ἡ σχετικὴ δαπάνη ὑπὸ τῶν δι' ἔργα Δημοσίων ἐπενδύσεων πιστώσεων ἁρμοδιότητος Ὑπουργείου Δημοσίων Ἔργων (ἔργον ὑπ' ἀριθ. 09723).

Ἐπὶ τῆς ἀπαλλοτριουμένης ἐκτάσεως προβάλλουσιν δικαιώματα κυριότητος οἱ 1) Κορδαλῆς Χαραλ. Ἀθανάσιος, 2) Κατσιλήρας Μιχ. Φώτιος κ.λ.π.

Ἡ παροῦσα δημοσιευθήτω εἰς τὴν Ἐφημερίδα τῆς Κυβερνήσεως.

Ἐν Πύργῳ τῇ 10 Δεκεμβρίου 1976

Ὁ Νομάρχης
ΑΝΔΡ. ΝΙΚΟΛΑΟΥ

Ἀριθ. 12377 (2)

Περὶ ἀναγκαστικῆς ἀπαλλοτριώσεως ἐκτάσεως 14.828 Μ2 πρὸς κατασκευὴν τῆς τάφρου 4.21 Τ, 2.2Α (3) κ.λ.π. τοῦ ἔργου Ν. Ζώνης Καταιονισμοῦ Πηνειοῦ Ἠλείας.

Ο ΝΟΜΑΡΧΗΣ ΗΛΕΙΑΣ

Ἔχοντες ὑπ' ὄψει :

1. Τὰς διατάξεις τοῦ Ν.Δ. 797/71 «περὶ ἀναγκαστικῶν ἀπαλλοτριώσεων» ἐν συνδυασμῷ πρὸς τὰς διατάξεις τοῦ ὑπ' ἀριθ. 139/71 Β.Δ. «περὶ ἁρμοδιότητος τῶν Νομαρχῶν πρὸς κήρυξιν ἀναγκαστικῶν τινῶν ἀπαλλοτριώσεων».
2. Τὰς διατάξεις τοῦ ἄρθρου 33 τοῦ Ν.Δ. 3881/58 «περὶ Ἐγγείων Βελτιώσεων».
3. Τὴν ὑπ' ἀριθ. Α. 22505/28.8.75 ἀπόφασιν τῆς Νομαρχίας Ἠλείας.
4. Τὰς ὑπ' ἀριθ. 4396/9.11.76 καὶ 4623/26.11.76 ἀναφορὰς τῆς 1ης Υ.Ε.Κ.Ε. Πατρῶν, ἀποφασίζομεν :

Κηρύσσομεν ἀναγκαστικῶς ἀπαλλοτριωτέαν λόγῳ δημοσίας ὠφελείας, ἤτοι διὰ τὴν κατασκευὴν τῆς τάφρου 4.21 Τ, 2.2Α (3) κ.λ.π. τοῦ ἔργου Ν. Ζώνης Καταιονισμοῦ Πηνειοῦ Ἠλείας, ἀγροτικὴν ἔκτασιν 14.828 Μ2 ὡς ἐμφαίνεται εἰς τὸ ἀπὸ 30.10.76 καὶ ὑπὸ κλίμακα 1 : 2.000 κτηματολογικὸν διάγραμμα καὶ τῷ οἰκείῳ κτηματολογικῷ πίνακι τοῦ συντάξαντος Μηχανικοῦ Κ. Ράπτη δεόντως τεθεωρημένων ὑπὸ τοῦ Προϊσταμένου τῆς 1ης Υ.Ε.Κ.Ε. Πατρῶν.

Ἡ ἀπαλλοτρίωσις κηρύσσεται δαπάναις τοῦ Δημοσίου, θέλει δὲ ἀντιμετωπισθῇ ἡ σχετικὴ δαπάνη ὑπὸ τῶν δι' ἔργα δημοσίων ἐπενδύσεων πιστώσεως ἁρμοδιότητος Ὑπουργείου Δημοσίων Ἔργων (ἔργον ὑπ' ἀριθ. 09723).

Ἐπὶ τῆς ἀπαλλοτριουμένης ἐκτάσεως προβάλλουσιν δικαιώματα κυριότητος οἱ : 1) Οἰκονομόπουλος Ἀνδρ. Περικλῆς, 2) Τσαφούρου χήρα Ἰωάν. Μαρία κλπ.

Ἡ παροῦσα δημοσιευθήτω εἰς τὴν Ἐφημερίδα τῆς Κυβερνήσεως.

Ἐν Πύργῳ τῇ 10 Δεκεμβρίου 1976

Ὁ Νομάρχης
ΑΝΔ. ΝΙΚΟΛΑΟΥ

Ἀριθ. Τ. 7104 (3)

Περὶ ἀναγκαστικῆς ἀπαλλοτριώσεως ἐκτάσεως 567 μ² κειμένης εἰς θέσιν «Κεχριῶνα περιοχῆς Ληξουρίου πρὸς διάνοιξιν τῆς ἐπαρχιακῆς ὁδοῦ Λειβαδίου—Ληξουρίου» Νομοῦ Κεφαλληνίας.

Ο ΝΟΜΑΡΧΗΣ ΚΕΦΑΛΛΗΝΙΑΣ

Ἔχοντες ὑπ' ὄψει:

1) Τὰς διατάξεις τοῦ Ν. 3200/55 περὶ διοικητικῆς ἀποκεντρώσεως, ὡς αὗται ἐτροποποιήθησαν καὶ συνεπληρώθησαν μεταγενεστέρως.

2) Τὰς διατάξεις τοῦ ὑπ' ἀριθ. 797/1971 Ν. Δ/τος «περὶ ἀναγκαστικῶν ἀπαλλοτριώσεων», ἐν συνδυασμῷ πρὸς τὰς διατάξεις τοῦ ὑπ' ἀριθ. 139 /21 Β. Δ/τος «περὶ τῆς ἁρμοδιότητος τῶν Νομαρχῶν πρὸς κήρυξιν ἀναγκαστικῶν τινῶν ἀπαλλοτριώσεων».

3) Τὸ γεγονὸς ὅτι ὁ κύριος τῆς πρὸς ἀπαλλοτρίωσιν ἐκτάσεως δὲν ἀποδέχεται τὴν πώλησιν ταύτης πρὸς τὸ δημόσιον.

4) Τὴν ὑφισταμένην ἀνάγκην διανοίξεως τῆς ἐν θέματι ὁδοῦ διὰ λόγους κοινῆς ὠφελείας. καὶ

5) Τὴν σύμφωνον γνώμην τοῦ Περιφερειακοῦ Συμβουλίου Δημ. Ἔργων τμήματος Νομοῦ Κεφαλληνίας «περὶ τῆς ὑφισταμένης ἀνάγκης ἀπαλλοτριώσεως τῆς ἐν θέματι ἐκτάσεως διὰ λόγους κοινῆς ὠφελείας», ὡς αὕτη διετυπώθη ἐν τῇ ὑπ' ἀριθ. 150 ἀπὸ 15.11.76 πράξει αὐτοῦ, ἀποφασίζομεν:

Κηρύσσομεν ἀναγκαστικῶς ἀπαλλοτριωτέαν λόγῳ δημοσίας ὠφελείας ἤτοι διὰ τὴν διάνοιξιν τῆς ἐπαρχιακῆς ὁδοῦ Λειβαδίου—Ληξουρίου, ἀγροτικὴν ἔκτασιν κειμένην εἰς θέσιν «Κεχριῶνα» τῆς περιοχῆς Ληξουρίου, συνολικοῦ ἐμβαδοῦ 567 μ² ὡς αὕτη ἐμφαίνεται ὑπὸ στοιχεῖα ΑΒΓΔΑ εἰς τὸ ἀπὸ 11.10.76 καὶ ὑπὸ κλίμακα 1:1000 κτηματολογικὸν διάγραμμα καὶ κτηματολογικὸν πίνακα τοῦ συντάξαντος ὑπομηχανικοῦ Ἀντωνίου Τριβυζᾶ καὶ τοῦ θεωρήσαντος τοῦτο ἀπὸ 15.10.1976 Δ/ντοῦ Τεχν. Ὑπηρεσιῶν Δημ. Κακούρη.

Ἐπὶ τῆς ἀπαλλοτριουμένης ἐκτάσεως προβάλλουν δικαιώματα κυριότητος οἱ ἀδελφοὶ Γεώργιος καὶ Χαράλαμπος Κονταρίνης.

Ἡ ἀπαλλοτρίωσις κηρύσσεται ὑπὲρ καὶ δαπάναις τοῦ Δημοσίου εἰς βάρος τοῦ ἔργου «ἀνακαίνισις καὶ βελτίωσις τῆς ὑπ' ἀριθ. 39 ἐπαρχιακῆς ὁδοῦ Λειβαδίου - Ληξουρίου» (Ἔργον 271.000 τῆς ΣΑΕ 76/71 Δημ. Ἐπενδύσεων).

Ἡ παροῦσα δημοσιευθήτω διὰ τῆς Ἐφημερίδος τῆς Κυβερνήσεως.

Ἐν Ἀργοστολίῳ τῇ 1 Δεκεμβρίου 1976

Ὁ Νομάρχης
Κ. ΚΡΤΣΙΝΗΣ

Ἀριθ. 15793 (4)

Περὶ ἀνακλήσεως τῆς ὑπ' ἀριθμ. 8998/10.8.76 ἀποφάσεως τοῦ Νομάρχου Κορινθίας δημοσιευθείσης εἰς τὸ ὑπ' ἀριθ. 239 ΦΕΚ/23.8.76 τ. Δ' «περὶ ἀναθεωρήσεως - ἐπεκτάσεως τοῦ ρυμοτομικοῦ σχεδίου πόλεως Ἰσθμίας Κορινθίας ὡς ἀναρμοδίως ἐκδοθεῖσαν».

Ο ΝΟΜΑΡΧΗΣ ΚΟΡΙΝΘΙΑΣ

Ἔχοντες ὑπ' ὄψει :

1. Τὰς διατάξεις :

α) Τοῦ Ν. 3200/1955 «περὶ διοικητικῆς ἀποκεντρώσεως»
β) Τοῦ Ν.Δ. 532/70 «περὶ συμπληρώσεως τῶν διατάξεων περὶ διοικητικῆς ἀποκεντρώσεως».
γ) Τοῦ Β.Δ. 712/70 «περὶ καθορισμοῦ ἁρμοδιοτήτων Νομαρχιακῶν καὶ Διοικητικῶν Ὑπηρεσιῶν Ὑπουργείου Δημ. Ἔργων», ὡς τοῦτο ἐτροποποιήθη μεταγενεστέρως.
δ) Τῆς ὑπ' ἀριθ. Α7/16/7-10/4.11.70 κοινῆς Ὑπουργικῆς ἀποφάσεως τοῦ Ὑπουργοῦ Προεδρίας Κυβερνήσεως, Ἐσωτερικῶν καὶ Δημ. Ἔργων «περὶ ὀργανώσεως τῶν Περιφερειακῶν Ὑπηρεσιῶν τοῦ Ὑπουργείου Δημ. Ἔργων».

2. Τοῦ Α.Ν. 314/1968 «περὶ παροχῆς εἰς τὸν Ὑπουργὸν Βορείου Ἑλλάδος καὶ τοὺς Νομάρχας ἁρμοδιότητος ἐπὶ θεμάτων ἐγκρίσεως ἐπεκτάσεως ἢ τροποποιήσεως σχεδίων πόλεων καὶ κωμῶν, ὡς ἐτροποποιήθη καὶ συνεπληρώθη μεταγενεστέρως διὰ τοῦ Ν.Δ. 1018/71.

3. Τὴν ὑπ' ἀριθ. 8998/10.8.76 ἡμετέραν ἀπόφασιν «περὶ ἀναθεωρήσεως - ἐπεκτάσεως τμήματος τοῦ ρυμοτομικοῦ σχεδίου πόλεως Ἰσθμίας Ν. Κορινθίας, ἐγκριθέντος τὸ ἔτος 1884, δημοσιευθεῖσαν εἰς τὸ ὑπ' ἀριθ. 239 ΦΕΚ/23.8.76 καὶ προσωρινῶς ἀνασταλεῖσα διὰ τῆς ὑπ' ἀριθ. 15479/11.12.1976 ἡμετέρας ἀποφάσεως.

4. Τὰς διατάξεις τοῦ ἄρθρου 60 τοῦ Ν.Δ/τος 86/1969 «περὶ Δασικοῦ Κώδικος ἐν συνδυασμῷ πρὸς τὰς διατάξεις 1 καὶ 2 τοῦ Νομ. Δ/τος 17.7.23 «περὶ σχεδίου πόλεων, κωμῶν, κ.λπ.

5. Τὴν ὑπ' ἀριθ. 4568/21.10.1976 ἀναφορὰν τοῦ Δήμου Λουτρακίου - Περαχώρας, ἐξ ἧς προκύπτει ὅτι ἕνα σημαντικὸ τμῆμα τῆς, εἰς τὰ οἰκεῖα διαγράμματα τῆς ἐγκριθείσης ἐπεκτάσεως, τοῦ, ὡς ἄνω ρυμοτομικοῦ σχεδίου, περιλαμβανομένης περιοχῆς, εὑρίσκεται ἐντὸς τῶν διοικητικῶν ὁρίων τοῦ Δήμου Λουτρακίου - Περαχώρας καὶ ἔχει ἐξερεθῆ τῆς ἁρμοδιότητος τοῦ Νομάρχου ἐπὶ τῇ βάσει τοῦ Α.Ν. 314/68 ὡς λουτρόπολις.

6. Τὴν ὑπ' ἀριθ. 1183/10.11.1976 ἀναφορὰν τῆς Κοινότητος Ἰσθμίας δι' ἧς αὕτη ἀμφισβητεῖ τὸ ἀνωτέρω αἴτημα τοῦ Δήμου Λουτρακίου.

Ἐπειδὴ ὡς προκύπτει ἐκ τῶν τοπογραφικῶν διαγραμμάτων τὸ τροποποιηθὲν διὰ τῆς ἀνωτέρω ἡμετέρας ὑπ' ἀριθ. 8998/10.8.76 ἀποφάσεως σχέδιον πόλεως Ἰσθμίας Ν. Κορινθίας, τὸ ἰσχῦον ἀπὸ τοῦ ἔτους 1884, περιέχει εἰς τὴν Ζώνην «Β» τῶν διαγραμμάτων τῆς τροποποιήσεως καὶ δασικὴν ἰδιωτικὴν ἔκτασιν ἑβδομήκοντα περίπου στρεμμάτων, ἥτις κατατέμνεται εἰς οἰκοδομικὰ τετράγωνα ὑπὸ τοῦ τροποποιηθέντος ρυμοτομικοῦ σχεδίου.

Ἐπειδὴ συμφώνως πρὸς τὴν ὑπ' ἀριθ. 361/1974 γνωμάτευσιν τοῦ Ν.Σ.Κ. ἐφ' ὅσον ἑκάστοτε τίθεται θέμα ἐγκρίσεως ἐπεκτάσεως κ.λπ. τοῦ σχεδίου πόλεως ἐπὶ τμήματος δασικῶν ἐκτάσεων, τοῦτο μὲν ἀπαιτεῖται ὑπὸ τοῦ Ὑπουργοῦ Γεωργίας χορήγησις ἀδείας κατατμήσεως, συμφώνως ταῖς διατάξεσι τοῦ ἐξακολουθοῦντος καὶ μετὰ τὴν ἔναρξιν ἰσχύος τῶν ἀνωτέρω δύο νομοθετημάτων (Α.Ν. 314/68 καὶ Ν.Δ. 1018/1971) νὰ ἰσχύῃ τὸ ἄρθρον 60 τοῦ δασικοῦ Κώδικος, τοῦτο δέ, τὸ οἰκεῖον ρυμοτομικὸν σχέδιον ἀνεξαρτήτως τοῦ ἀριθμοῦ τῶν τυχὸν οἰκούντων εἰς τὰς ἐκτάσεις ταύτας δέον νὰ θεωρηθῇ ὅτι ἐξακολουθεῖ νὰ ἐγκρίνεται, ἐπεκτείνεται, τροποποιεῖται κ.λπ. ὑπὸ τοῦ Ὑπουργοῦ Δημ. Ἔργων καὶ οὐχὶ ὑπὸ τοῦ Νομάρχου.

Ἐπειδὴ κατὰ ταῦτα ἡ ὡς ἀνωτέρω ὑπ' ἀριθ .8998/10.8.76 ἀπόφασις ἡμῶν εἶναι ἄκυρος, ὡς ἐκδοθεῖσα καθ' ὑπέρβασιν ἁρμοδιότητος.

Ἐπειδή, ἐξ ἄλλου, πέραν τῆς κατὰ τὰ ἀνωτέρω ἀναρμοδιότητος ἀνακύπτει καὶ θέμα ἀναρμοδιότητος τοῦ κοινοτικοῦ συμβουλίου Ἰσθμίας νὰ προτείνῃ τὴν ἀναθεώρησιν τοῦ ὑπὸ κρίσιν σχεδίου πόλεως, ἐπὶ σημαντικοῦ τμήματος ,ἐφ' ὅσον ἤδη μεταξὺ τῶν δύο Ὀργανισμῶν τοπικῆς αὐτοδιοικήσεως ὑφίσταται ἀμφισβήτησις περὶ τὴν ἑρμηνείαν καὶ ἐφαρμογὴν τῆς ὑπ' ἀριθ. 3/12.9.1958 ἀποφάσεως τοῦ Διοικητικοῦ Δικαστηρίου Ὁρίων δι' ἧς καθωρίσθησαν τὰ μεταξὺ αὐτῶν διοικητικὰ ὅρια, ἀποφασίζομεν :

Ἀνακαλοῦμεν τὴν ὑπ' ἀριθ. 8998/10.8.76 ἡμετέραν ἀπόφασιν διὰ τοὺς ἐν τῷ σκεπτικῷ τῆς παρούσης ἐκτιθεμένους λόγους.

Ἡ παροῦσα δημοσιευθήτω διὰ τῆς Ἐφημερίδος τῆς Κυβερνήσεως.

Ἐν Κορίνθῳ τῇ 18 Δεκεμβρίου 1976

Ὁ Νομάρχης
Γ. ΤΣΙΤΣΑΡΑΣ

Ἀριθ. 88901 (5)

Περὶ συμπληρώσεως τῆς ὑπ' ἀριθ. 88180/22.11.76 ἀποφάσεως τοῦ Νομάρχου Ροδόπης «περὶ ἀναγκαστικῆς ἀπαλλοτριώσεως καταληφθεισῶν ἐκτάσεων ἐκ τῆς κατασκευῆς γεφυρῶν ἐπὶ χειμάρου Φιλιουρῆ».

Ο ΝΟΜΑΡΧΗΣ ΡΟΔΟΠΗΣ

Ἔχοντες ὑπ' ὄψει:

1. Τὰς διατάξεις τοῦ Ν.Δ. 797/71 «περὶ ἀναγκαστικῶν ἀπαλλοτριώσεων», ἐν συνδυασμῷ πρὸς τὸ ὑπ' ἀριθ. 139/71 Β.Δ. δημοσιευθὲν εἰς τὸ ὑπ' ἀριθ. 1/1971 ΦΕΚ (τ. Α').

2. Τὴν ὑπ' ἀριθ. 3468/14.10.76 ἀναφορὰν τῆς Υ.Ε.Κ.Ε. Ἀλεξ/πόλεως, δι' ἧς αἰτεῖται τὴν ἀναγκαστικὴν ἀπαλλοτρίωσιν ἐκτάσεως 10.610 τ.μ., διὰ τὴν κατασκευὴν γεφυρῶν ἐπὶ χειμάρρου Φιλιουρῆ, ἀποφασίζομεν:

Συμπληροῦμεν τὴν ὑπ' ἀριθ. 88180/22.11.76 ἡμετέραν ἀπόφασιν, κηρύσσομεν ἀναγκαστικῶς ἀπαλλοτριωτέαν, λόγῳ δημοσίας ὠφελείας, ἤτοι κατασκευὴ γεφυρῶν ἐπὶ χειμάρρου Φιλιουρῆ Ροδόπης, ἐκτάσεως 10.610 τ.μ., βάσει τῶν διατάξεων τοῦ ἄρθρου 33 τοῦ Ν. Δ/τος 3881/1958 «περὶ ἐγγείων βελτιώσεων».

Ἡ ἀπαλλοτρίωσις κηρύσσεται ὑπὲρ καὶ δαπάναις τοῦ Δημοσίου καὶ θέλει ἀντιμετωπισθῆ ὑπὸ τῶν δι' ἔργα δημοσίων ἐπενδύσεων πιστώσεων ἁρμοδιότητος Ὑπουργείου Δημοσίων Ἔργων (ἔργον ὑπ' ἀριθ. 67203, ἀρδευτικὰ ἔργα Φιλιουρῆ), ὡς ἐμφαίνεται εἰς τὸ ἀπὸ 16.10.76 κτηματολογικὸν διάγραμμα μετὰ τοῦ ἐπ' αὐτοῦ κτηματολογικοῦ πίνακος, δεόντως τεθεωρημένου ὑπὸ τοῦ προϊσταμένου τῆς Υ.Ε.Κ.Ε. Ἀλεξανδρουπόλεως.

Ἐπὶ τῆς ἐκτάσεως ταύτης προβάλουσι δικαιώματα ὁ Σουλεϊμὰν Ἀντὲμ κλπ.

Ἡ παροῦσα δημοσιευθήτω διὰ τῆς Ἐφημερίδος τῆς Κυβερνήσεως.

Ἐν Κομοτηνῇ τῇ 14 Δεκεμβρίου 1976

Ὁ Νομάρχης
ΠΑΝ. ΦΩΤΕΑΣ

Ἀριθ. 18.166 (6)

Περὶ ἀναγκαστικῆς ἀπαλλοτριώσεως ἀκινήτου ὑπὲρ τῆς Κοινότητος Ἁγίου Παντελεήμονος Ν. Χαλκιδικῆς.

Ο ΝΟΜΑΡΧΗΣ ΧΑΛΚΙΔΙΚΗΣ

Λαβόντες ὑπ' ὄψιν :

1) Τὰς διατάξεις τῶν ἄρθρων 206 καὶ 207 τοῦ Π.Δ. 933/75 ἐν συνδυασμῷ πρὸς τὰς τοιαύτας, α) τοῦ ἄρθρου 1 παρ. 1 τοῦ Νόμου 3200/55 «περὶ διοικητικῆς ἀποκεντρώσεως» β) τοῦ Ν. Δ/τος 532/1970 «περὶ συμπληρώσεως τῶν διατάξεων περὶ διοικητικῆς ἀποκεντρώσεως» καὶ γ) τοῦ Β. Δ/τος 703/1970 «περὶ καθορισμοῦ τῶν διατηρουμένων ὑπὲρ τοῦ Ὑπουργοῦ τῶν Ἐσωτερικῶν ἁρμοδιοτήτων», καθ' ἃς ὁ Νομάρχης τυγχάνει ἁρμόδιος διὰ τὴν ἔγκρισιν πράξεων τῶν δημοτικῶν καὶ Κοινοτικῶν Συμβουλίων «περὶ κηρύξεως ὡς ἀπαλλοτριωτέων ἀκινήτων, ἀδιακρίτως τῆς ἀξίας τούτων».

2) Τὴν ὑπ' ἀριθ. 16/76 ἀπόφασιν τοῦ Κοινοτικοῦ Συμβουλίου Ἁγ. Παντελεήμονος περὶ ἀναγκαστικῆς ἀπαλλοτριώσεως ἀκινήτων τῶν α) Μιχαὴλ Παρασκευοπούλου, β) Εὐστρατίου Ἀσλάνη, γ) Νικολάου Δαγκλῆ, δ) Ὀδυσέως Ὀδυσέως, ε) Μαυρουδῆ Καραγιώργου.

3) Τὴν ἀπὸ 2 Ἀπριλίου 1976 ἔκθεσιν τῆς κατὰ τὸ ἄρθρον 9 τοῦ ἀπὸ 15-6-1955 Β. Δ/τος ἐκτιμητικῆς Ἐπιτροπῆς ἐξ ἧς προκύπτει ὅτι ἡ ἀξία τῶν ἀπαλλοτριουμένων ἀκινήτων ἀνέρχεται εἰς δραχμὰς 4.911,9 ἐν συνόλῳ.

4) Τὴν ἀπὸ 2 Δεκεμβρίου 1976 σύμφωνον γνωμοδότησιν τῆς Ἐπιτροπῆς τοῦ ἄρθρου 207 τοῦ Π. Δ. 933/75, ἀποφασίζομεν :

Ἐγκρίνομεν τὴν ὑπ' ἀριθ. 16/76 ἀπόφασιν τοῦ Κοινοτικοῦ Συμβουλίου Ἁγ. Παντελεήμονος περὶ ἀναγκαστικῆς ἀπαλλοτριώσεως ἀκινήτων τῶν :

	Ἐκτάσεως		Ἀξία εἰς Δραχμ.
α) Μιχαὴλ Παρασκευοπούλου	132	τ.μ.	1.980
β) Εὐστρατίου Ἀσλάνη	120	»	1.800
γ) Νικολάου Δαγκλῆ	24,68	»	370,2
δ) Ὀδυσέως Ὀδυσέως	23,78	»	356,7
ε) Μαυρουδῆ Καραγιώργου	27	»	405

Ἡ ἀπαλλοτρίωσις γενήσεται ὑπὲρ τῆς **Κοινότητος** Ἁγ. Παντελεήμονος.

Ἡ ἀποζημίωσις βαρύνουσα τὸν ἀνωτέρω Ὀργανισμὸν θὰ καταβληθῇ συμφώνως πρὸς τὰς διατάξεις τοῦ Ν. Δ/τος 797/71, μὴ ἀποκλειομένου καὶ τοῦ καθορισμοῦ ταύτης διὰ συμβιβασμοῦ.

Ἡ παροῦσα δημοσιευθήτω διὰ τῆς Ἐφημερίδος τῆς Κυβερνήσεως.

Ἐν Πολυγύρῳ τῇ 14 Δεκεμβρίου 1976

Ὁ Νομάρχων Δ/ντής
ΓΕΩΡΓΙΟΣ ΖΑΧΙΔΗΣ

ΑΝΑΚΟΙΝΩΣΕΙΣ

Ἀριθ. Γ/Φ. 978/60634 (7)

Περὶ εἰδοποιήσεως τῆς γενομένης παρακαταθέσεως ἀποζημιώσεως ἐξ ἀναγκαστικῆς ἀπαλλοτριώσεως ἀκινήτου δι' ἀρχαιολογικοὺς σκοποὺς κειμένου εἰς Ἀθήνας, ἐπὶ τῆς ὁδοῦ Ἀδριανοῦ ἀριθ. 13.

Ο ΥΠΟΥΡΓΟΣ ΠΟΛΙΤΙΣΜΟΥ ΚΑΙ ΕΠΙΣΤΗΜΩΝ

Ἔχοντες ὑπ' ὄψει:

Τὰ ἄρθρα 7 καὶ 8 τοῦ Ν.Δ. 797/71 «περὶ ἀναγκαστικῶν ἀπαλλοτριώσεων» φέρομεν εἰς γνῶσιν τῶν κάτωθι ἀναφερομένων:

α) Τῶν κεκτημένων ἢ ἀξιούντων δικαιώματα κυριότητος ἐπὶ τῇ δυνάμει τῆς ὑπ' ἀριθ. Π. 21287/10338/25.1.73 (ΦΕΚ 40/13.2.73 τ.Δ') κοινῆς Ὑπουργικῆς Ἀποφάσεως ἀναγκαστικῶς ἀπαλλοτριωθέντος ἀκινήτου δι' ἀρχαιολογικοὺς σκοποὺς κειμένου εἰς Ἀθήνας, ἐπὶ τῆς ὁδοῦ Ἀδριανοῦ ἀριθ. 13.

β) Τῶν τυχὸν ἐπὶ τοῦ ἀκινήτου τούτου ἐγγεγραμμένων ἐνυποθήκων ἢ κατασχόντων δανειστῶν ἢ τρίτων διεκδικητῶν, ὅτι ἡ, δυνάμει τῆς ὑπ' ἀριθ. 1198/1974 ἀποφάσεως τοῦ Μονομελοῦς Πρωτοδικείου Ἀθηνῶν, καθορισθεῖσα προσωρινὴ ἀποζημίωσις δι' τὸ ἀκίνητο μετὰ τῶν ἐπικειμένων, ὡς ταῦτα εἰκονίζονται εἰς τὸ οἰκεῖον κτηματολογικὸν διάγραμμα καὶ τὸν σχετικὸν κτηματολογικὸν πίνακα, κατετέθη εἰς τὸ Ταμεῖον Παρακαταθηκῶν καὶ Δανείων ἐκδοθέντος πρὸς τοῦτο τοῦ ὑπ' ἀριθ. 437507/18.11.76 γραμματίου συστάσεως παρακαταθήκης παρὰ τοῦ Γραφείου Ἀθηνῶν διὰ συνολικὸν ποσὸν δέκα τριῶν ἑκατομμυρίων (13.000.000).

2. Ἡ ἀποζημίωσις αὐτὴ εἶναι ἀποδοτέα εἰς τοὺς κατὰ Νόμον δικαιούχους.

Ἡ παροῦσα δημοσιευθήτω διὰ τῆς Ἐφημερίδος τῆς Κυβερνήσεως.

Ἐν Ἀθήναις τῇ 9 Δεκεμβρίου 1976

Ἐντολῇ Ὑπουργοῦ
Ὁ Δ/ντὴς Ἀρχαιοτήτων
κ. ἀ. α.
Γ. ΠΡΩΤΟΠΑΠΑΣ

Ἀριθ. Γ/Φ.491/59653 (8)

Περὶ εἰδοποιήσεως τῆς γενομένης παρακαταθέσεως ἀποζημιώσεως ἐξ ἀναγκαστικῆς ἀπαλλοτριώσεως ἀκινήτου δι' ἀρχαιολογικοὺς σκοποὺς κειμένου εἰς περιοχὴν Μόντε Σμὶθ Ρόδου.

Ο ΥΠΟΥΡΓΟΣ ΠΟΛΙΤΙΣΜΟΥ ΚΑΙ ΕΠΙΣΤΗΜΩΝ

Ἔχοντες ὑπ' ὄψει:

Τὰ ἄρθρα 7 καὶ 8 τοῦ Ν.Δ.797/71 «περὶ ἀναγκαστικῶν ἀπαλλοτριώσεων» φέρομεν εἰς γνῶσιν τῶν κάτωθι ἀναφερομένων:

α) Τῶν κεκτημένων ἢ ἀξιούντων δικαιώματα κυριότητος ἐπὶ τῇ δυνάμει τῆς ὑπ' ἀριθ. 11550/5459/8.11.1972 (ΦΕΚ 268/15.11.72 τ.Δ') κοινῆς Ὑπουργικῆς ἀποφάσεως ἀναγκαστικῶς ἀπαλλοτριωθέντος ἀκινήτου δι' ἀρχαιολογικοὺς σκοποὺς κειμένου εἰς περιοχὴν Μόντε Σμὶθ Ρόδου

β) Τῶν τυχὸν ἐπὶ τοῦ ἀκινήτου τούτου ἐγγεγραμμένων ἐνυποθήκων ἢ κατασχόντων δανειστῶν ἢ τρίτων διεκδικητῶν, ὅτι ἡ, δυνάμει τῆς ὑπ' ἀριθ. 114/1975 ἀποφάσεως τοῦ Μονομελοῦς Πρωτοδικείου Ρόδου, καθορισθεῖσα προσωρινὴ ἀποζημίωσις δι' τὸ ἀκίνητο μετὰ τῶν ἐπικειμένων, ὡς ταῦτα εἰκονίζονται εἰς τὸν οἰκεῖον κτηματολογικὸν διάγραμμα καὶ τὸν σχετικὸν κτηματολογικὸν πίνακα, κατετέθη εἰς τὸ Ταμεῖον Παρακαταθηκῶν καὶ Δανείων ἐκδοθέντος πρὸς τοῦτο τοῦ ὑπ' ἀριθ. 436817/12.11.1976 γραμματίου συστάσεως παρακαταθήκης παρὰ τοῦ Γραφείου Ἀθηνῶν διὰ συνολικὸν ποσὸν πέντε ἑκατομμυρίων (5.000.000)

2. Ἡ ἀποζημίωσις αὐτὴ εἶναι ἀποδοτέα εἰς τοὺς κατὰ Νόμον δικαιούχους.

Ἡ παροῦσα δημοσιευθήτω διὰ τῆς Ἐφημερίδος τῆς Κυβερνήσεως.

Ἐν Ἀθήναις τῇ 9 Δεκεμβρίου 1976

Ἐντολῇ Ὑπουργοῦ
Ὁ Δ/ντὴς Ἀρχαιοτήτων
ΓΡ. ΚΩΝΣΤΑΝΤΙΝΟΠΟΥΛΟΣ

Ἀριθ. 8926 (9)

Περὶ εἰδοποιήσεως τῆς γενομένης παρακαταθέσεως ἀποζημιώσεως ἐξ ἀναγκαστικῆς ἀπαλλοτριώσεως ἀκινήτων πρὸς κατασκευὴν τῆς ἐθνικῆς ὁδοῦ Σπάρτης — Γυθείου (χ.θ. 12+000—24+000).

Ο ΥΠΟΥΡΓΟΣ ΔΗΜΟΣΙΩΝ ΕΡΓΩΝ

Ι. Ἔχοντες ὑπ' ὄψει τὰ ἄρθρα 7 καὶ 8 τοῦ ὑπ' ἀριθ. 797/1971 Ν.Δ. «περὶ ἀναγκαστικῶν ἀπαλλοτριώσεων» φέρομεν εἰς γνῶσιν τῶν κεκτημένων ἢ ἀξιούντων δικαιώματα κυριότητος ἐπὶ ἀκινήτων ἀπαλλοτριωθέντων ἀναγκαστικῶς δυνάμει τῆς ὑπ' ἀριθ. Δ. 7347/19.2.75 κοινῆς ἀποφάσεως τῶν Ὑπουργῶν Οἰκονομικῶν καὶ Δημοσίων Ἔργων (ΦΕΚ 41/75 τ.Δ) διὰ τὴν κατασκευὴν τῆς Ἐθνικῆς ὁδοῦ Σπάρτης Γυθείου χθ (12+000 - 24+000) ὡς καὶ τῶν τυχὸν ἐπὶ τῶν ἀκινήτων τούτων ἐγγεγραμμένων ἐνυποθήκων ἢ κατασχόντων δανειστῶν ἢ τρίτων ἐν γένει διεκδικητῶν ὅτι ἡ ἀποζημίωσις αὐτῶν ὡς καὶ τῶν κατὰ τὸν κτηματολογικὸν πίνακα ἐπικειμένων αὐτοῖς, καθορισθεῖσα διὰ τῆς ὑπ' ἀριθ. 223/75 ἀποφάσεως τοῦ Μονομελοῦς Πρωτοδικείου Σπάρτης παρακατετέθη εἰς τὸ Δημόσιον Ταμεῖον Σπάρτης ἐκδοθέντος τοῦ ὑπ' ἀριθμ. 6880/16.11.76 γραμματίου συστάσεως παρακαταθήκης, συνολικοῦ ποσοῦ δραχμῶν ἑνὸς ἑκατομμυρίου τριακοσίων ἑξήκοντα δύο χιλ. διακοσίων (1.362.200).

ΙΙ. Ἡ ἀποζημίωσις αὐτὴ εἶναι ἀποδοτέα εἰς τοὺς κατὰ νόμον ἀναγνωρισθησομένους δικαιούχους αὐτῆς.

Ἡ παροῦσα δημοσιευθήτω διὰ τῆς Ἐφημερίδος τῆς Κυβερνήσεως.

Ἐν Ἀθήναις τῇ 11 Δεκεμβρίου 1976

Ἐντολῇ Ὑπουργοῦ
Ὁ Διευθυντὴς
ΑΛΕΞ. ΒΑΦΕΙΑΔΗΣ

Ἀριθ. 2823 (10)

Περὶ εἰδοποιήσεως τῆς γενομένης παρακαταθέσεως ἀποζημιώσεως λόγῳ ἀναγκαστικῆς ἀπαλλοτριώσεως ἀκινήτων πρὸς διάνοιξιν τῆς ὑπ' ἀριθ. 14 ἐπαρχ. ὁδοῦ Ν. Ρεθύμνης κατὰ τὸ τμῆμα αὐτῆς Μικρὰ Ἀνώγεια—Ἁγία Εἰρήνη—Ρουσσοσπίτι—Μύλοι—Χρωμοναστήρι—Πρασιές.

Ο ΠΡΟΕΔΡΟΣ ΤΟΥ ΝΟΜΑΡΧΙΑΚΟΥ ΤΑΜΕΙΟΥ ΡΕΘΥΜΝΗΣ

Ἔχοντες ὑπ' ὄψει τὰ ἄρθρα 7 καὶ 24 τοῦ ὑπ' ἀριθ. 1731/1939 Α.Ν. «περὶ ἀναγκαστικῶν ἀπαλλοτριώσεων», φέρομεν εἰς γνῶσιν τῶν κάτωθι ἀναφερομένων:

α) Τῶν κεκτημένων ἢ ἀξιούντων δικαιώματα κυριότητος ἐπὶ τῶν ἀκινήτων τῶν ἀπαλλοτριωθέντων, δυνάμει τῆς ὑπ' ἀριθ. Δ. 10914/7653/30.11.1966 κοινῆς ἀποφάσεως τῶν Ὑπουργῶν Οἰκονομικῶν καὶ Δημοσίων Ἔργων (ΦΕΚ 201/1966 τεῦχος Δ'), πρὸς διάνοιξιν τῆς ὑπ' ἀριθ. 14 ἐπαρχ.

όδοῦ Ν. Ρεθύμνης κατὰ τὸ τμῆμα αὐτῆς Μικρὰ 'Ανώγεια—'Αγία Εἰρήνη—Ρουσσοσπίτι—Μύλοι—Χρωμοναστῆρι—Πρασιές.

β) Τῶν τυχὸν ἐπὶ τῶν ἀκινήτων τούτων ἐγγεγραμμένων ἐνυποθήκων ἢ κατασχόντων δανειστῶν ἢ τρίτων διεκδικητῶν, ὅτι ἡ, δυνάμει τῆς ὑπ' ἀριθ. 41/1976 ἀποφάσεως τοῦ Μονομελοῦς Πρωτοδικείου Ρεθύμνης, καθορισθεῖσα προσωρινὴ ἀποζημίωσις δι' ἅπαντα τὰ ἀκίνητα μετὰ τῶν ἐπικειμένων ὡς ταῦτα εἰκονίζονται εἰς τὸ οἰκεῖον κτηματολογικὸν διάγραμμα καὶ κτηματολογικὸν πίνακα, κατετέθη εἰς τὸ Ταμεῖον Παρακαταθηκῶν καὶ Δανείων ἐκδοθέντος πρὸς τοῦτο τοῦ ὑπ' ἀριθ. 5819/4.12.76 γραμματίου συστάσεως παρακαταθήκης παρὰ τοῦ Γραφείου Παρακαταθηκῶν καὶ Δανείων Ρεθύμνης διὰ συνολικὸν ποσὸν δραχμῶν δύο ἑκατομμυρίων ἑπτακοσίων ἑβδομήκοντα ὀκτὼ χιλιάδων ἐννεακοσίων ὀγδοήκοντα πέντε (2.778.985).

'Η ἀποζημίωσις αὕτη εἶναι ἀποδοτέα εἰς τοὺς κατὰ νόμον δικαιούχους.

'Η παροῦσα δημοσιευθήτω διὰ τῆς 'Εφημερίδος τῆς Κυβερνήσεως.

'Εν Ρεθύμνῳ τῇ 9 Δεκεμβρίου 1976

'Ο Προεδρεύων
ΓΕΩΡΓ. ΜΑΥΡΟΕΙΔΗΣ

ΠΟΛΕΟΔΟΜΙΑ

ΔΙΑΤΑΓΜΑΤΑ

(11)

Περὶ τροποποιήσεως καὶ τοπικῆς ἐπεκτάσεως τοῦ ρυμοτομικοῦ σχεδίου 'Αθηνῶν διὰ τῆς ἐγκρίσεως χώρου δι' ἀνέγερσιν Νοσοκομειακῶν ἐγκαταστάσεων καὶ καθορισμοῦ τῶν ὅρων καὶ περιορισμῶν δομήσεως αὐτῶν.

**Ο ΠΡΟΕΔΡΟΣ
ΤΗΣ ΕΛΛΗΝΙΚΗΣ ΔΗΜΟΚΡΑΤΙΑΣ**

Ἔχοντες ὑπ' ὄψει τὰς διατάξεις τοῦ ἀπὸ 17 'Ιουλίου 1923 Ν. Δ/τος «περὶ σχεδίων πόλεων κ.λπ.», ὡς μεταγενεστέρως ἐτροποποιήθησαν καὶ συνεπληρώθησαν καὶ εἰδικώτερον τῶν ἄρθρων 2 (παρ. 1), 3, 9, 29, 70 καὶ 85Α αὐτοῦ, τοῦ Ν.Δ. 8/1973 «περὶ Γ.Ο.Κ.», ὡς ἐτροποποιήθη διὰ τοῦ Ν.Δ. 205/1974 (ΦΕΚ. 363/Α) αὐτοῦ, τῆς παραγρ. 3 τοῦ ἄρθρου 12 τοῦ Ν.Δ. 1262/1972 (ΦΕΚ. 194/Α), ὡς αὕτη ἀντικατεστάθη διὰ τοῦ ἄρθρου 3 τοῦ Ν.Δ. 198/1973 (ΦΕΚ. 267/Α), τοῦ ἀπὸ 8.9.1923 Δ/τος «περὶ καθορισμοῦ τῆς κατὰ τὸ ἄρθρον 3 τοῦ ἀπὸ 17.7.1923 Ν. Δ/τος «περὶ σχεδίων πόλεων κ.λπ. «προθεσμίας» (ΦΕΚ. 257/Α) καὶ τὸ ὅτι ἡ, κατὰ τὸ Διάταγμα αὐτό, προθεσμία παρῆλθεν ἄπρακτος, καὶ ἰδόντες τὴν ὑπ' ἀριθ. Ε.22219/2908/19.9.1973 ἀπόφασιν τοῦ 'Υπουργοῦ Δημοσίων Ἔργων (ΦΕΚ. 277/Δ), τὰς ὑπ' ἀριθ. 819/1973, 1449/1973, 1450/1973, 241/1974, 681/1976 καὶ 1020/1976 γνωμοδοτήσεις τοῦ Συμβουλίου Δημοσίων Ἔργων (Τμῆμα Μελετῶν), ὡς καὶ τὴν ὑπ' ἀριθ.815/1976 γνωμοδότησιν τοῦ Συμβουλίου τῆς 'Επικρατείας, προτάσει τοῦ ἐπὶ τῶν Δημοσίων Ἔργων 'Υπουργοῦ, ἀπεφασίσαμεν :

Ἄρθρον 1.

1. 'Εγκρίνεται ἡ τροποποίησις καὶ ἡ τοπικὴ ἐπέκτασις τοῦ ρυμοτομικοῦ σχεδίου 'Αθηνῶν, διὰ τοῦ καθορισμοῦ, τοῦ μεταξὺ τῆς Λεωφόρου Μεσογείων καὶ Λεωφόρου Πεντέλης ὑπὸ στοιχεῖα Α-Β-Γ-Δ-Ε-Ζ καὶ Α χώρου, ὡς χώρου δι' ἀνέγερσιν Νοσοκομειακῶν 'Εγκαταστάσεων, καθοριζομένης ἅμα ἐντὸς αὐτοῦ, τῆς θέσεως καὶ τῆς διατάξεως τῶν κτιρίων τῆς Νέας Νοσηλευτικῆς Μονάδος 'Αρεταιείου καὶ Αἰγινητείου Νοσοκομείου ὡς καὶ ἡ ἔγκρισις πρασίνων γραμμῶν πρὸς ἐξασφάλισιν τῶν πέριξ ὁδῶν προσπελάσεως ὡς ἐμφαίνεται εἰς τό, ὑπὸ τοῦ Προϊσταμένου τῆς 'Υπηρεσίας Οἰκισμοῦ τεθεωρημένον διὰ τῆς ὑπ' ἀριθ. Ε.38240/1976 πράξεως αὐτοῦ σχετικὸν πρωτότυπον διάγραμμα ὑπὸ κλίμακα 1 : 5.000 οὗτινος συνοπτικὸν ἀντίτυπον δημοσιεύεται μετὰ τοῦ παρόντος.

2. Κατὰ τὸ πρόσωπον τῶν οἰκοπέδων ᾠκοδομημένων ἢ μὴ τῶν κειμένων ἐντὸς τοῦ, διὰ τῆς παρ. 1 τοῦ παρόντος, καθοριζομένου χώρου Νοσοκομειακῶν ἐγκαταστάσεων, καὶ ἐχόντων πρόσωπον ἐπὶ τῆς ὁδοῦ Μεσογείων καταργεῖται τὸ ὑπὸ τοῦ ἐγκεκριμένου ρυμοτομικοῦ σχεδίου προκήπιον (πρασιά), ὡς ἐν τῷ αὐτῷ διαγράμματι ἐμφαίνεται.

Ἄρθρον 2.

1. 'Ο συντελεστὴς δομήσεως τῶν ἀνεγερθησομένων Νοσοκομειακῶν ἐγκαταστάσεων ἐντὸς τοῦ ἐν ἄρθρῳ 1 τοῦ παρόντος καθοριζομένου χώρου ὁρίζεται εἰς ἕνα καὶ ἑξήκοντα (1,60).

2. Τὰ ἀνεγερθησόμενα κτίρια ἐντὸς τοῦ διὰ τοῦ παρόντος καθοριζομένου χώρου δέον νὰ ἀπέχουν ἐκ τῶν πέριξ ρυμοτομικῶν γραμμῶν ἑπτὰ (7,00) μέτρα τοὐλάχιστον.

Ἄρθρον 3.

1. Τὰ μέγιστα ἐπιτρεπόμενα ἀπόλυτα ὕψη καὶ ὁ μέγιστος ἀριθμὸς ὀρόφων τῶν κτιρίων τῆς Νοσηλευτικῆς Μονάδος τοῦ 'Αρεταιείου καὶ Αἰγινητείου Νοσοκομείου, ὧν ἡ θέσις καὶ ἡ διάταξις καθορίζεται διὰ τοῦ παρόντος καὶ ἐμφαίνεται εἰς τὸ ὑπὸ τοῦ Προϊσταμένου τῆς 'Υπηρεσίας Οἰκισμοῦ τεθεωρημένον διὰ τῆς ὑπ' ἀριθ. Ε.37752/1976 πράξεως αὐτοῦ σχετικὸν πρωτότυπον διάγραμμα ὑπὸ κλίμακα 1 : 1.000 οὗτινος συνοπτικὸν ἀντίτυπον δημοσιεύεται μετὰ τοῦ παρόντος, ὁρίζονται ὡς ὁ κατωτέρω πίναξ.

Τμῆμα κτιρίου	Μέγιστον 'Απόλυτον 'Υψόμετρον	Μέγιστος 'Αριθμὸς ὀρόφων
1α	205,80	8
1β	185,80	2
1γ	180,50	1
1δ	210,20	8
1ε	214,00	9
1στ	209,40	8
1ζ	215,70	9
1η	190,00	4
10	176,30	1
2	178,50	1
3	180,50	2
4	189,00	3
5α	186,00	2
5β	189,00	3
6α	188,20	2
6β	184,80	1
7α	196,00	5
7β	197,80	5
8α	193,00	5
8β	194,80	5
9α	177,00	1
9β	177,50	1
10α	186,00	8
10β	187,80	8


2. Σημεῖον ὑψομετρικῆς ἐξαρτήσεως (REPER) R = 172,88.

Εἰς τὸν αὐτὸν ἐπὶ τῶν Δημοσίων Ἔργων 'Υπουργόν, ἀνατίθεμεν τὴν δημοσίευσιν καὶ ἐκτέλεσιν τοῦ παρόντος Διατάγματος.

'Εν 'Αθήναις τῇ 15ῃ Δεκεμβρίου 1976

**Ο ΠΡΟΕΔΡΟΣ ΤΗΣ ΔΗΜΟΚΡΑΤΙΑΣ
ΚΩΝΣΤΑΝΤΙΝΟΣ Δ. ΤΣΑΤΣΟΣ**

**Ο ΥΠΟΥΡΓΟΣ ΔΗΜΟΣΙΩΝ ΕΡΓΩΝ
ΧΡΙΣΤΟΦΟΡΟΣ ΣΤΡΑΤΟΣ**

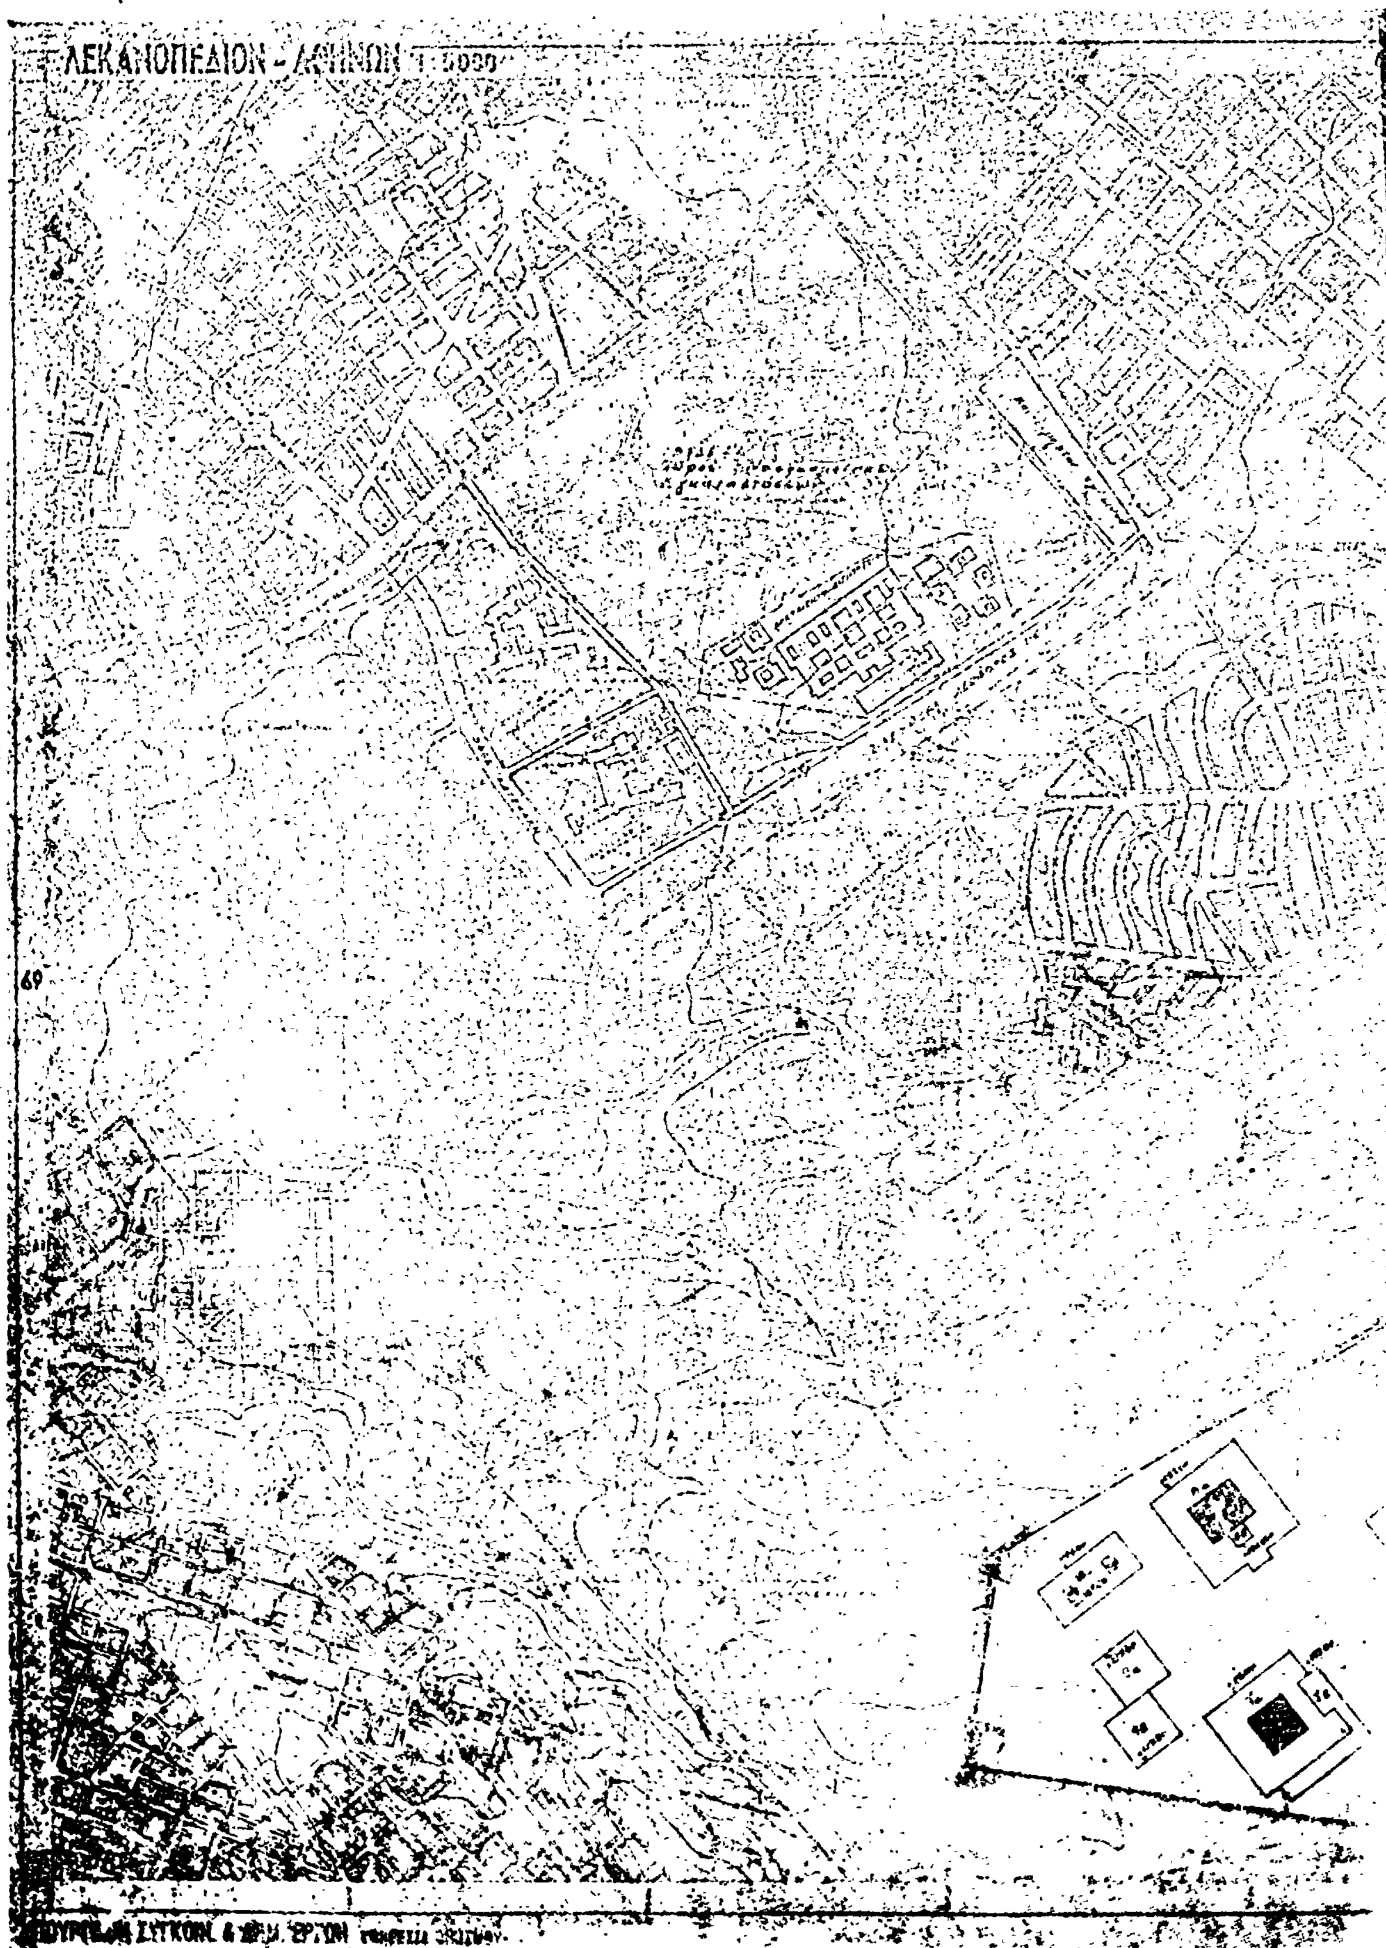
ΛΕΚΑΝΟΠΕΔΙΟΝ - ΑΘΗΝΩΝ 1:5000

ΑΝΑΚΟΙΝΩΣΕΙΣ

Ἀριθ. Α. οἰκ. 8832/Φ.141/68 (12)

Περὶ εἰδοποιήσεως τῆς γενομένης παρακαταθέσεως ἀποζημιώσεως ἀκινήτων ρυμοτομουμένων ἐκ τῆς ἐφαρμογῆς τοῦ ἐγκεκριμένου πολεοδομικοῦ σχεδίου πρωτευούσης ἐπὶ τῆς Λεωφόρου Ἀθηνῶν κατὰ τὸ τμῆμα αὐτῆς ἀπὸ Σπύρου Πάτση μέχρι τοῦ Ἱεροῦ Ναοῦ Ἁγίου Κωνσταντίνου.

Ο ΥΠΟΥΡΓΟΣ ΔΗΜΟΣΙΩΝ ΕΡΓΩΝ

Ἔχοντες ὑπ' ὄψει τὰς διατάξεις :

α) Τοῦ ἀπὸ 17.7.1923 ν.δ/τός «περὶ σχεδίων πόλεων κωμῶν καὶ συνοικισμῶν τοῦ Κράτους καὶ οἰκοδομῆς αὐτῶν» (ΦΕΚ. 228/16.8.1923 τεῦχος Α').

β) Τοῦ ν.δ/τος 797/1971 «περὶ ἀναγκαστικῶν ἀπαλλοτριώσεων» (ΦΕΚ 1/1.1.1971 τεῦχος Α'.) φέρομεν εἰς γνῶσιν τῶν κεκτημένων ἢ ἀξιούντων δικαιώματα κυριότητος ἐπὶ ἀκινήτων ρυμοτομουμένων ἐκ τῆς ἐφαρμογῆς τοῦ ἐγκεκριμένου πολεοδομικοῦ σχεδίου πρωτευούσης ἐπὶ τῆς Λεωφόρου Ἀθηνῶν κατὰ τὸ τμῆμα αὐτῆς ἀπὸ Σπύρου Πάτση μέχρι τοῦ ἱεροῦ Ν. Ἁγ. Κων/νου κατὰ τὰς ἐνδείξεις τῆς ὑπ' ἀριθ. 141/68 πράξεως ἀναλογισμοῦ ὡς καὶ τῶν τυχὸν ἐπὶ τῶν ἀκινήτων τούτων ἐγγεγραμμένων ἐνυποθήκων δανειστῶν ἢ τρίτων ἐν γένει διεκδικητῶν ὅτι, ἡ ἀποζημίωσις αὐτῶν καὶ τῶν ἐπικειμένων αὐτοῖς, καθορισθεῖσα διὰ τῆς ὑπ' ἀριθ. 14999/1975 καὶ 4586/76 ἀποφάσεως τοῦ Πολυμελοῦς Πρωτοδικείου καὶ Ἐφετείου Ἀθηνῶν παρακατετέθη εἰς τὸ Ταμεῖον Παρακαταθηκῶν καὶ Δανείων Ἀθηνῶν ἐκδοθέντος τοῦ ὑπ' ἀριθ. 438490/30.11.76 γραμματίου συστάσεως παρακαταθήκης συνολικοῦ ποσοῦ δραχμῶν πέντε ἑκατομμυρίων ἑξακοσίων τριάκοντα ἓξ χιλιάδων, ἑξακοσίων τεσσαράκοντα (5.636.640). καὶ ὑπὲρ τῶν φερομένων ὡς ἰδιοκτητῶν τῶν ἀπαλλοτριωθέντων Κληρ. Γεωρ. Τουρνικιώτη ἤτοι 1) Καλλιόπη χήρα Γεωρ. Τουρνικιώτη 2) Λεωνίδας Γεωργ. Τουρνικιώτης καὶ 3) Εὐάγγελος Γεωρ. Τουρνικιώτης.

Ἡ ἀποζημίωσις αὕτη εἶναι ἀποδοτέα εἰς τοὺς κατὰ νόμον ἀναγνωρισθησομένους δικαιούχους αὐτῆς.

Ἡ παροῦσα δημοσιευθήτω διὰ τῆς Ἐφημερίδος τῆς Κυβερνήσεως.

Ἐν Ἀθήναις τῇ 8 Δεκεμβρίου 1976

Ἐντολῇ Ὑπουργοῦ
Ὁ Διευθυντής
ΑΛ. ΒΑΦΕΙΑΔΗΣ

Ἀριθ. Α. 8915/Φ.151/68 (13)

Περὶ εἰδοποιήσεως τῆς γενομένης συμπληρωματικῆς παρακαταθέσεως ἀποζημιώσεως ἀκινήτων ρυμοτομουμένων ἐκ τῆς ἐφαρμογῆς τοῦ ἐγκεκριμένου πολεοδομικοῦ σχεδίου πρωτευούσης ἐπὶ τῆς Λεωφόρου Ἀθηνῶν κατὰ τὸ τμῆμα αὐτῆς ἀπὸ Ἱεροῦ Ναοῦ Ἁγίου Κωνσταντίνου μέχρι τοῦ ποταμοῦ Κηφισσοῦ.

Ο ΥΠΟΥΡΓΟΣ ΔΗΜΟΣΙΩΝ ΕΡΓΩΝ

1. Ἔχοντες ὑπ' ὄψει τὰς διατάξεις :

α) Τοῦ ἀπὸ 17.7.1923 Ν. Δ/τος «περὶ σχεδίων πόλεων, κωμῶν καὶ συνοικισμῶν τοῦ Κράτους καὶ οἰκοδομῆς αὐτῶν» (ΦΕΚ.228/16,8.1923 τεῦχος Α').

β) Τοῦ Ν. Δ/τος 797/1971 «περὶ ἀναγκαστικῶν ἀπαλλοτριώσεων» (ΦΕΚ. 1/1.1.1971 τεῦχος Α') φέρομεν εἰς γνῶσιν τῶν κεκτημένων ἢ ἀξιούντων δικαιώματα κυριότητος ἐπὶ ἀκινήτων ρυμοτομουμένων ἐκ τῆς ἐφαρμογῆς τοῦ ἐγκεκριμένου πολεοδομικοῦ σχεδίου πρωτευούσης ἐπὶ τῆς Λεωφ. Ἀθηνῶν κατὰ τὸ τμῆμα αὐτῆς ἀπὸ Ἱεροῦ Ναοῦ Ἁγίου Κων/νου μέχρι τοῦ ποταμοῦ Κηφισσοῦ κατὰ τὰς ἐνδείξεις τῆς ὑπ' ἀριθμ. 151/68 πράξεως ἀναλογισμοῦ ὡς καὶ τῶν τυχὸν ἐπὶ τῶν ἀκινήτων τούτων ἐγγεγραμμένων ἐνυποθήκων δανειστῶν ἢ τρίτων ἐν γένει διεκδικητῶν ὅτι, ἡ ἀποζημίωσις αὐτῶν καὶ τῶν ἐπικειμένων αὐτοῖς, καθορισθεῖσα διὰ τῆς ὑπ' ἀριθμ. 2623/99/3.8.76 γνωμ/σεως τοῦ Νομ. Συμβουλίου τοῦ Κράτους παρακατετέθη εἰς τὸ Ταμεῖον Παρακαταθηκῶν καὶ Δανείων Ἀθηνῶν ἐκδοθέντος τοῦ ὑπ' ἀριθμ. 439271/6.12.76 γραμματίου συστάσεως παρακαταθήκης συνολικοῦ ποσοῦ δραχμῶν διακοσίων τεσσαράκοντα δύο χιλιάδων τετρακοσίων (242.400) καὶ ὑπὲρ τοῦ φερομένου ὡς ἰδιοκτήτου τοῦ ἀπαλλοτριωθέντος Ἀντωνίου Παπαμακαρίου.

ΙΙ. Ἡ ἀποζημίωσις αὕτη εἶναι ἀποδοτέα εἰς τοὺς κατὰ νόμον ἀναγνωρισθησομένους δικαιούχους αὐτῆς.

Ἐν Ἀθήναις τῇ 11 Δεκεμβρίου 1976

Ἐντολῇ Ὑπουργοῦ
Ὁ Διευθυντής
ΑΛΕΞ. ΒΑΦΕΙΑΔΗΣ

Ἀριθ. Α. 9030/51/1972 (14)

Περὶ εἰδοποιήσεως τῆς γενομένης παρακαταθέσεως ἀποζημιώσεως ἀκινήτων ρυμοτομουμένων ἐκ τῆς ἐφαρμογῆς τοῦ ἐγκεκριμένου πολεοδομικοῦ σχεδίου Πειραιῶς, ἐπὶ τῆς ὁδοῦ Πέτρου Ράλλη εἰς Νίκαιαν Πειραιῶς.

Ο ΥΠΟΥΡΓΟΣ ΔΗΜΟΣΙΩΝ ΕΡΓΩΝ

1. Ἔχοντες ὑπ' ὄψει τὰς διατάξεις :

α) Τοῦ ἀπὸ 17.7.1923 ν. δ/τος «περὶ σχεδίων πόλεων, κωμῶν καὶ συνοικισμῶν τοῦ Κράτους καὶ οἰκοδομῆς αὐτῶν» (ΦΕΚ 228/16.8.1923 τεῦχος Α').

β) Τοῦ ν. δ/τος 797/1971 «περὶ ἀναγκαστικῶν ἀπαλλοτριώσεων» (ΦΕΚ.1/1.1.1971 τεῦχος Α') φέρομεν εἰς γνῶσιν τῶν κεκτημένων ἢ ἀξιούντων δικαιώματα κυριότητος ἐπὶ ἀκινήτων ρυμοτομουμένων ἐκ τῆς ἐφαρμογῆς τοῦ ἐγκεκριμένου πολεοδομικοῦ σχεδίου Πειραιῶς ἐπὶ τῆς ὁδοῦ Πέτρου Ράλλη εἰς Νίκαιαν Πειραιῶς κατὰ τὰς ἐνδείξεις τῆς ὑπ' ἀριθμ. 51/1972 πράξεως ἀναλογισμοῦ ὡς καὶ τῶν τυχὸν ἐπὶ τῶν ἀκινήτων τούτων ἐγγεγραμμένων ἐνυποθήκων δανειστῶν ἢ τρίτων ἐν γένει διεκδικητῶν ὅτι; ἡ ἀποζημίωσις αὐτῶν καὶ τῶν ἐπικειμένων αὐτοῖς, καθορισθεῖσα διὰ τῆς ὑπ' ἀριθμ. 36/20.6.1975 ἀποφάσεως τοῦ Μονομελοῦς Πρωτοδικείου Πειραιῶς παρακατετέθη εἰς τὸ Ταμεῖον Παρακαταθηκῶν καὶ Δανείων Ἀθηνῶν ἐκδοθέντος τοῦ ὑπ' ἀριθμ. 439866/11.12.1976 γραμματίου συστάσεως παρακαταθήκης συνολικοῦ ποσοῦ δραχμῶν ἑνὸς ἑκατομμυρίου διακοσίων εἴκοσι ὀκτὼ χιλιάδων τεσσαράκοντα τριῶν (1.228.043) καὶ ὑπὲρ τῶν φερομένων ὡς ἰδιοκτητῶν τῶν ἀπαλλοτριωθέντων :

1) Σπυρίδωνος Ἰωάν. Βαγιανοῦ, 2) Εὐγενίας Ἰωάν. Βαγιανοῦ, 3) Παναγιώτας Ἰωάν. Βαγιανοῦ, 4) Μαρίας Ἰωάν. Βαλακέλη, 5) Κων/νου Γ. Λαζαρίδου, 6) Νικηφόρας Νικ. Γερασίμου.

Ἡ ἀποζημίωσις αὕτη εἶναι ἀποδοτέα εἰς τοὺς κατὰ νόμον ἀναγνωρισθησομένους δικαιούχους αὐτῆς.

Ἐν Ἀθήναις τῇ 15 Δεκεμβρίου 1976

Ἐντολῇ Ὑπουργοῦ
Ὁ Διευθυντής κ.ά.α.
ΑΛΙΚΗ ΚΑΠΛΑΝΙΔΟΥ

ΕΚ ΤΟΥ ΕΘΝΙΚΟΥ ΤΥΠΟΓΡΑΦΕΙΟΥ